


ワープステーション江戸撮影施設配置図

(2024年5月改定)

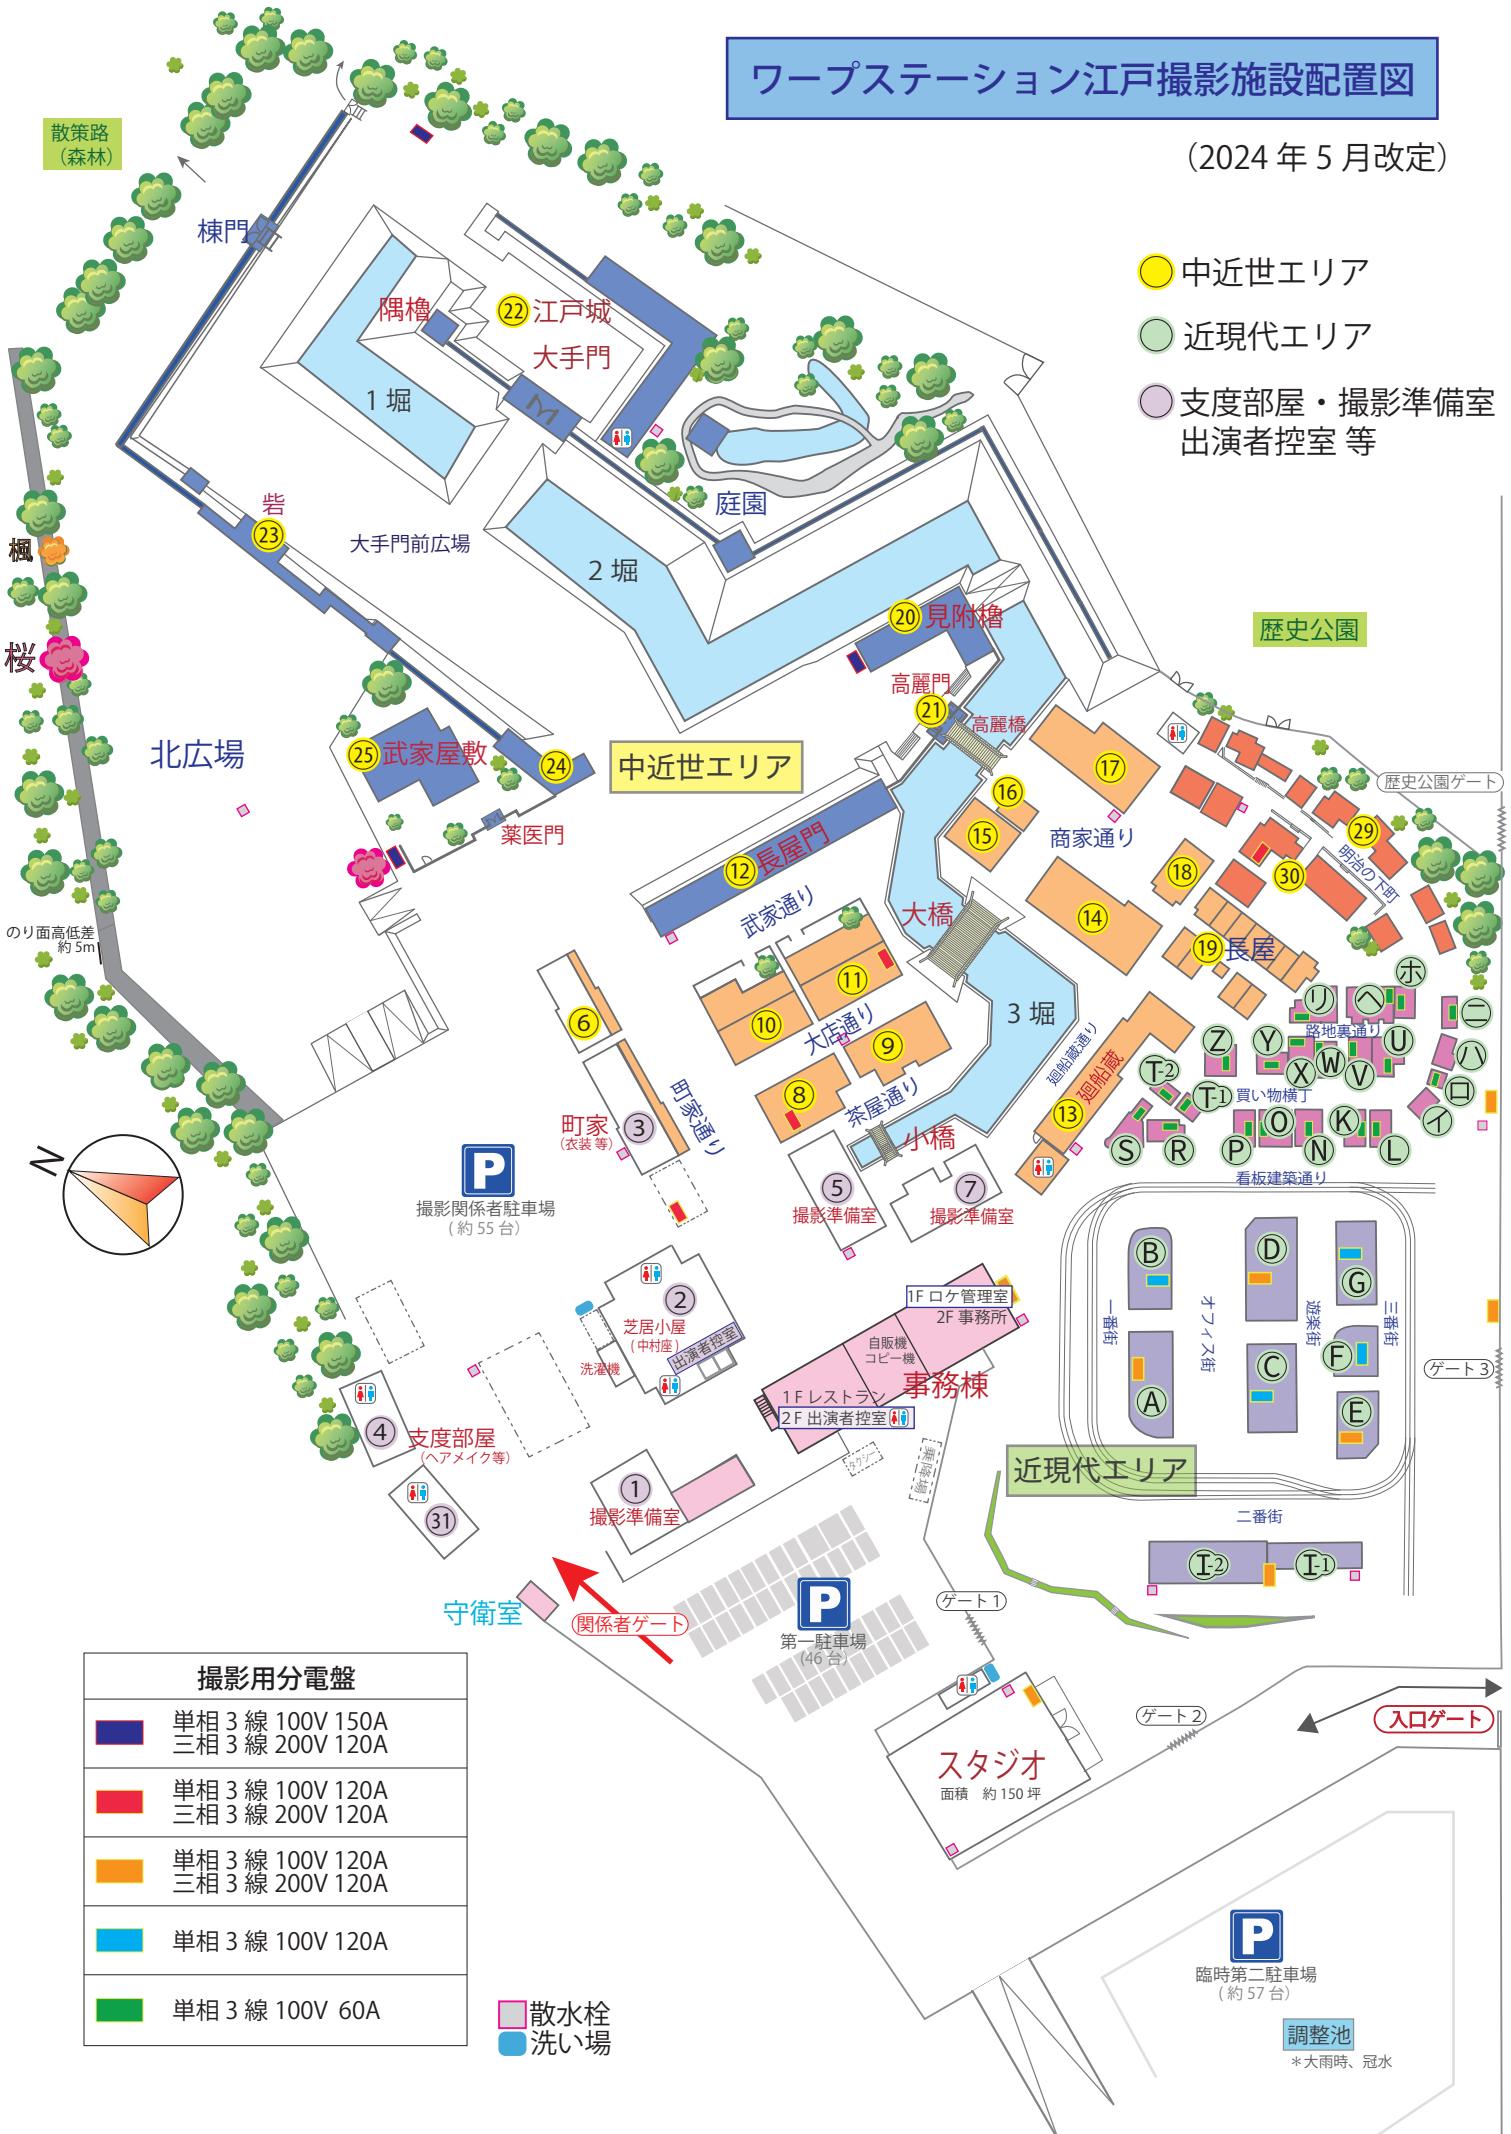

- 中近世エリア
- 近現代エリア
- 支度部屋・撮影準備室 出演者控室等

撮影用分電盤	
■	単相 3 線 100V 150A 三相 3 線 200V 120A
■	単相 3 線 100V 120A 三相 3 線 200V 120A
■	単相 3 線 100V 120A 三相 3 線 200V 120A
■	単相 3 線 100V 120A
■	単相 3 線 100V 60A

- 散水栓
- 洗い場

調整池
*大雨時、冠水